


Línea de Fachada

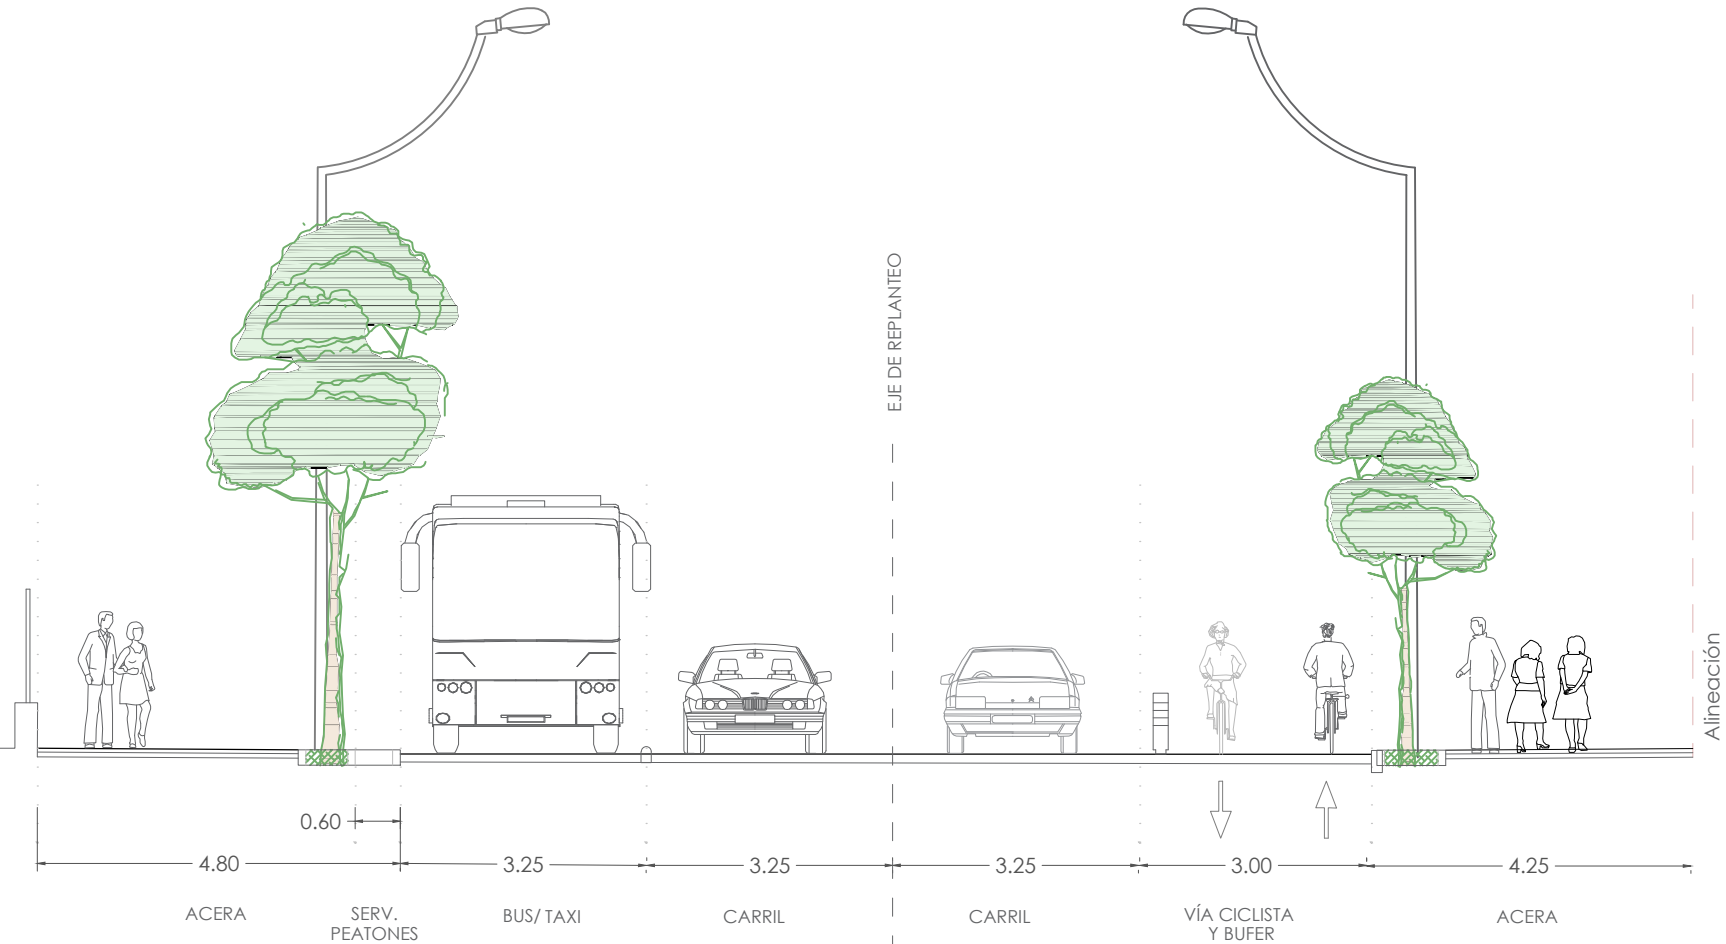

PROYECTO DE OBRAS ORDINARIAS DE REURBANIZACIÓN
C/ MATEMÁTICOS REY PASTOR Y CASTRO Nº4, SEVILLA

Estado Modificado _ Sección

TÉCNICO REDACTOR:
RAFAEL J. CORTÉS CORRALES
Nº COAS: 4057 DNI: 34072005N

EQUIPO TÉCNICO:
FORMA CIUDAD RC S.L.P.
Nº COAS: SP-0153

PROMOTOR:
EL PALACIO DEL EMBRUJO C.I.F.: B-41705971
SALVADOR CARRASCO GARCÍA

FECHA:
NOVIEMBRE 2019

ESCALA:
1/100

PLANO Nº:

07