

COORDENADAS U.T.M. HUSO 30. DATUM GEODÉSICO ED50

| Nº Clavo | X (m) | Y (m) | Z (m) |
|----------|-------------|---------------|-------|
| E06242 | 234.951,868 | 4.143.033,511 | 5.485 |
| E06237 | 234.997,834 | 4.143.224,206 | 5.406 |
| E06239 | 235.044,475 | 4.143.223,156 | 5.954 |
| E09113 | 235.099,290 | 4.143.306,180 | 5.560 |

CLAVO TOPOGRÁFICO DE EMASESA

RIEGO EXISTENTE

- RED Y VÁLVULA EXISTENTES
- BOCA DE RIEGO EXISTENTE
- TAPÓN EXISTENTE

RIEGO PROYECTADO

- RED Y BOCA DE RIEGO PROYECTADAS
- TAPÓN PROYECTADO

SANEAMIENTO EXISTENTE

- RED Y POZO EXISTENTES
- IMBORNAL EXISTENTE
- SENTIDO DEL VERTIDO

SANEAMIENTO PROYECTADO


- RED Y POZO PROYECTADOS
- POZO EXISTENTE A ACONDICIONAR
- SENTIDO DEL VERTIDO
- IMBORNAL PROYECTADO
- IMBORNAL BUZÓN PROYECTADO

ABASTECIMIENTO EXISTENTE

- RED Y VÁLVULA EXISTENTES
- CONO DE REDUCCIÓN EXISTENTE
- TAPÓN EXISTENTE
- BOCA DE RIEGO EXISTENTE
- DESAGÜE EXISTENTE
- VENTOSA EXISTENTE
- HIDRANTE EXISTENTE


ABASTECIMIENTO PROYECTADO

- RED Y VÁLVULA PROYECTADAS
- VÁLVULA EN POZO PROYECTADA
- CONO DE REDUCCIÓN PROYECTADO
- TAPÓN PROYECTADO
- DESAGÜE PROYECTADO
- VENTOSA PROYECTADA
- HIDRANTE PROYECTADO
- CONEXIÓN CON RED EXISTENTE

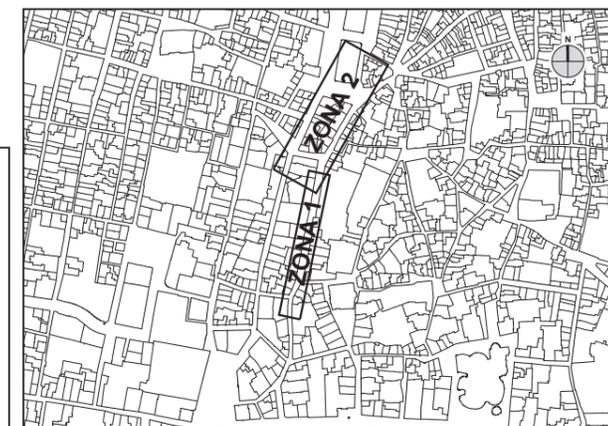


SECCIÓN TIPO A-A'. CALLE AMOR DE DIOS: TRAMO ENTRE CALLE GARCÍA TASSARA Y CALLE DELGADO

ESCALA 1:50

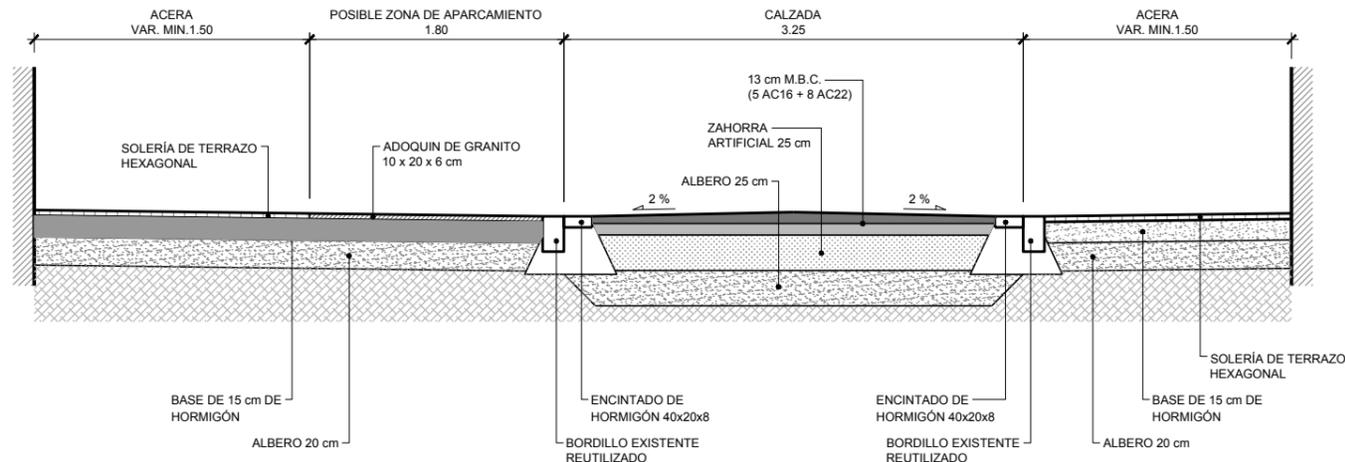


SECCIÓN TIPO B.B'. CALLE AMOR DE DIOS: TRAMO ENTRE CALLE DELGADO Y ALAMEDA

ESCALA 1:50

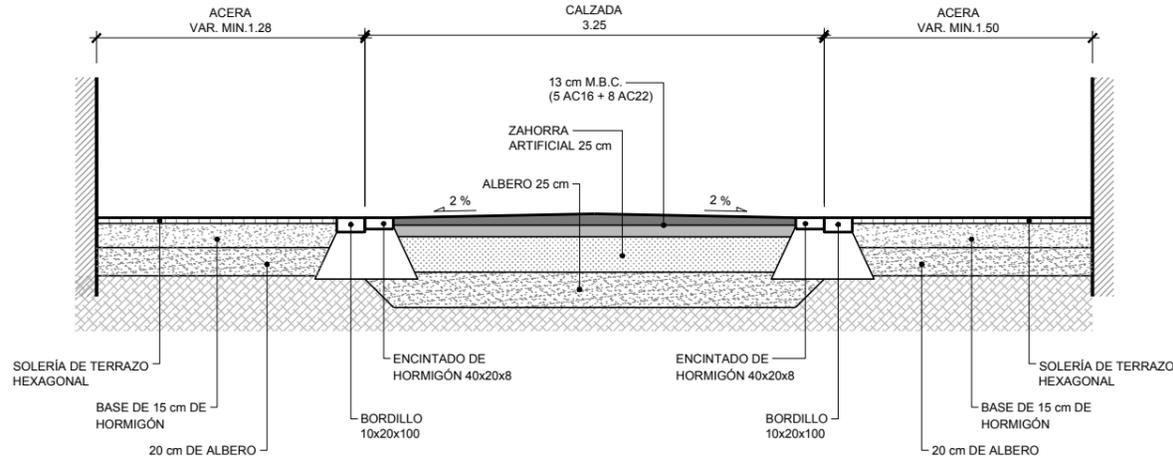

SECCIÓN TIPO C.C'. CALLE DELGADO


ESCALA 1:50

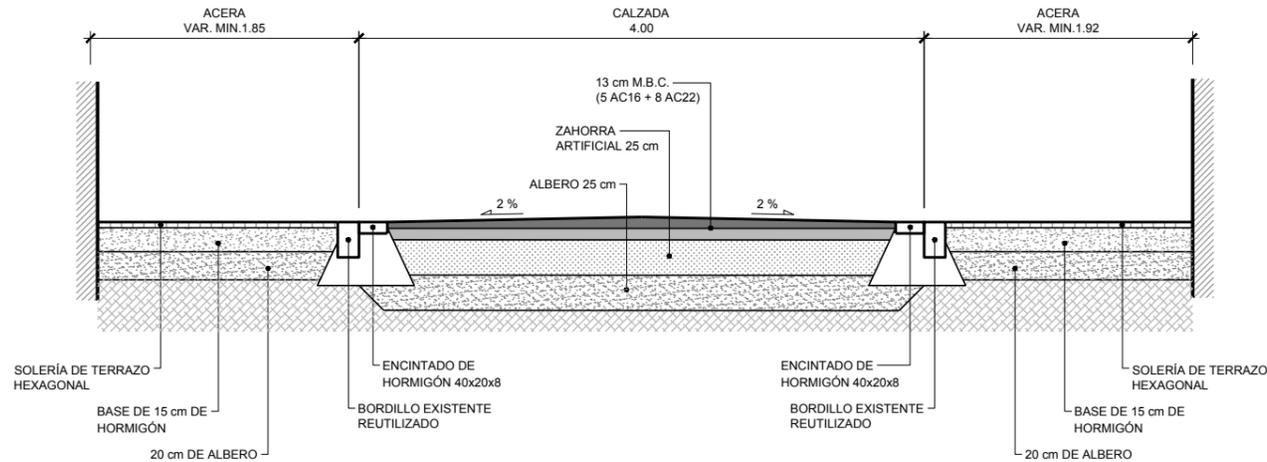

DETALLE VADOS


SIN APARCAMIENTO LONGITUDINAL DEL VADO 2m SIN CARRIL BICI

ESCALA 1:200

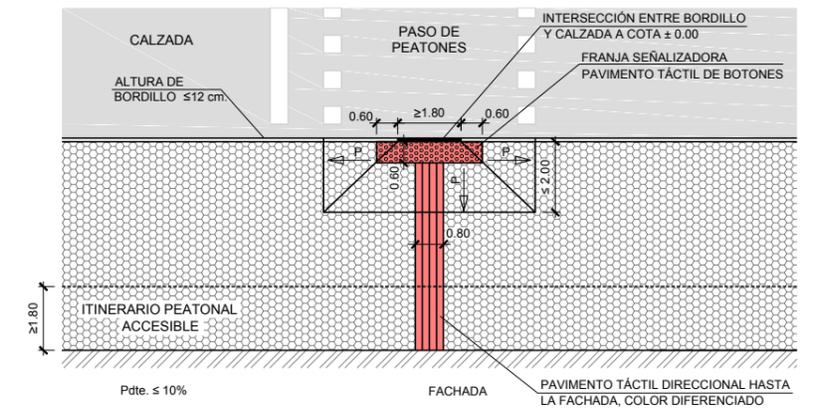

SIN APARCAMIENTOS LONGITUD DEL VADO ENTRE 2 Y 2.5 m SIN CARRIL BICI

ESCALA 1:200

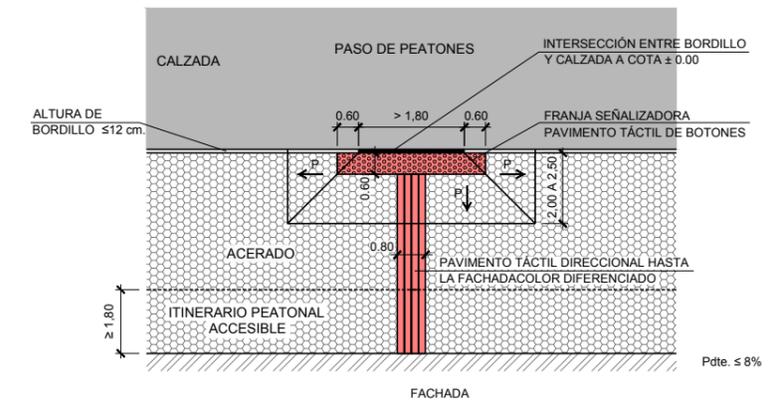

CRUCE EN ESQUINA CON REBAJE DE ACERADO SIN SEMÁFORO

ESCALA 1:200

