



E. 1:700

Ante la situación creada por el proyecto inicial de reurbanización de la calle Amor de Dios la asociación sevillasemueve ha querido contribuir al proceso participativo para la modificación del citado proyecto de reurbanización presentando la siguiente propuesta que contempla las mejoras sugeridas por entidades, asociaciones y ciudadanía en general, presentadas en la convocatoria "Árboles por Amor de Dios" celebrada el día 28 de noviembre de 2017. La presente propuesta pretende asumir las líneas generales que en cuanto a ordenación de los espacios públicos contempla el planeamiento general. Estas directrices pretenden vertebrar un eje peatonal y con presencia de espacios de estancia y vegetación que recorra el casco histórico de Sevilla de norte a sur, siendo la calle Amor de Dios parte de ese eje. Por otro lado asume los condicionantes de calmado de tráfico, accesibilidad universal, plataforma única, mejora del paisaje urbano, eliminación de la contaminación visual, etc. Las características generales del mismo serían las siguientes:

- Todas las aceras tienen un ancho mínimo de paso de 1.80m excepto en las zonas más estrechas donde se ha intentado mantener un mínimo de 1.50m aunque no ha sido posible en todo el desarrollo de la calle debido a la configuración urbana de la zona.
- Plataforma única delimitada por bolardos y encintado de enlosado podotáctil reconocible según estándar internacional como señal de límite-precaución, incluyendo señalización de itinerarios seguros.
- Se contempla alterar el trazado de la vía de tráfico añadiendo quiebros para reducir la velocidad de los automóviles en tramos rectos largos.
- Se incluyen dos zonas de carga y descarga una con 4 plazas en la propia calle Amor de Dios y otra con 1 plaza en la calle Delgado.
- Se incluye zona de aparcamiento para motos en la acera aledaña al instituto San Isidoro.
- Se incluyen dos zonas de aparcamiento para bicicletas.
- Arbolado en líneas alternas con la siguiente propuesta de especies a elegir entre:Grevillea Robusta,Celtis Australis, Melia Acedarach, Tipuana Tipu o Jacaranda Mimosofolia.
- Alcorques con protección de hormigón prefabricado para mejorar la circulación peatonal, no creando desniveles y permitiendo una correcta aireación de las raíces del arbolado.
- Colocación de bancos bajo el arbolado creando espacios de estancia.
- Singularización con cambio de pavimentación en las entradas de los equipamientos y elementos significativos del caserío (Teatro Cervantes-Instituto y Cine Trajano-Sala X).
- Sustitución de las luminarias actuales por el modelo de farola de pared más extendido en el casco histórico (la tradicional de forja troncopiramidal cuadrada invertida).

Propuesta de mejora del proyecto de reurbanización de la calle Amor de Dios de Sevilla


asociación sevillasemueve






Tramo 1

E. 1:350

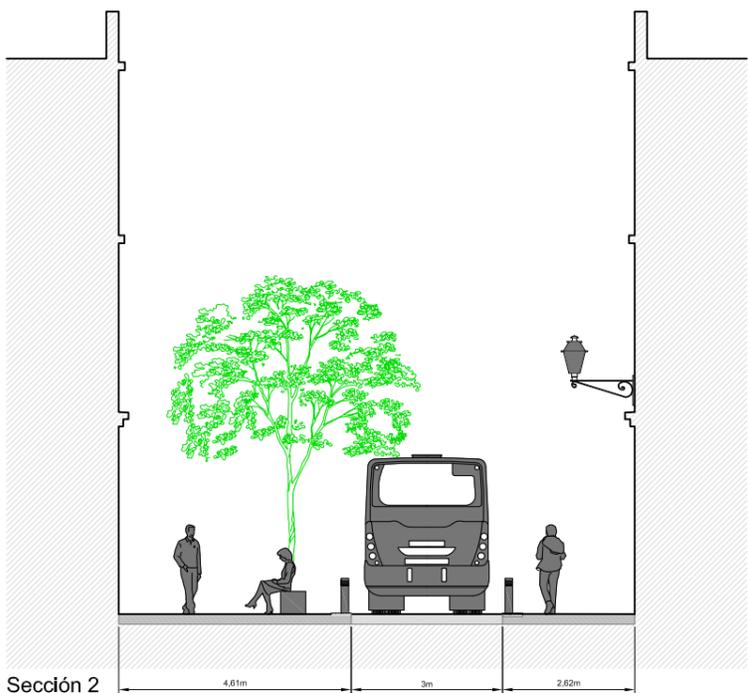

Sección 2

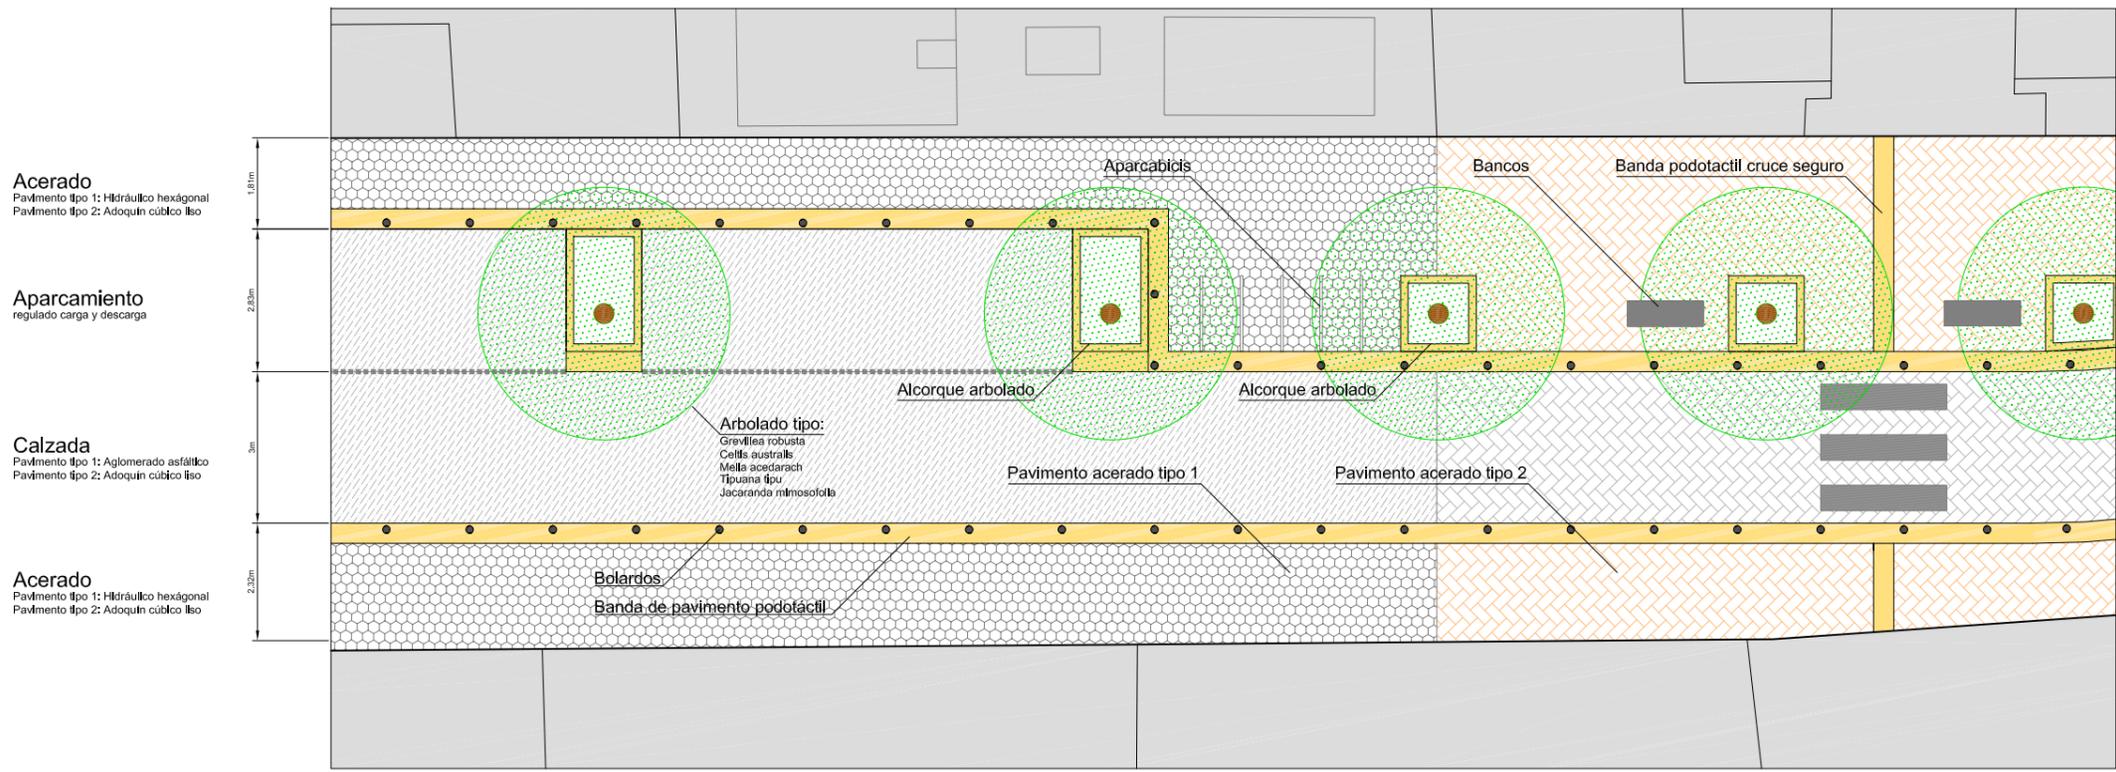



Detalle 1





Tramo 2


E. 1:350

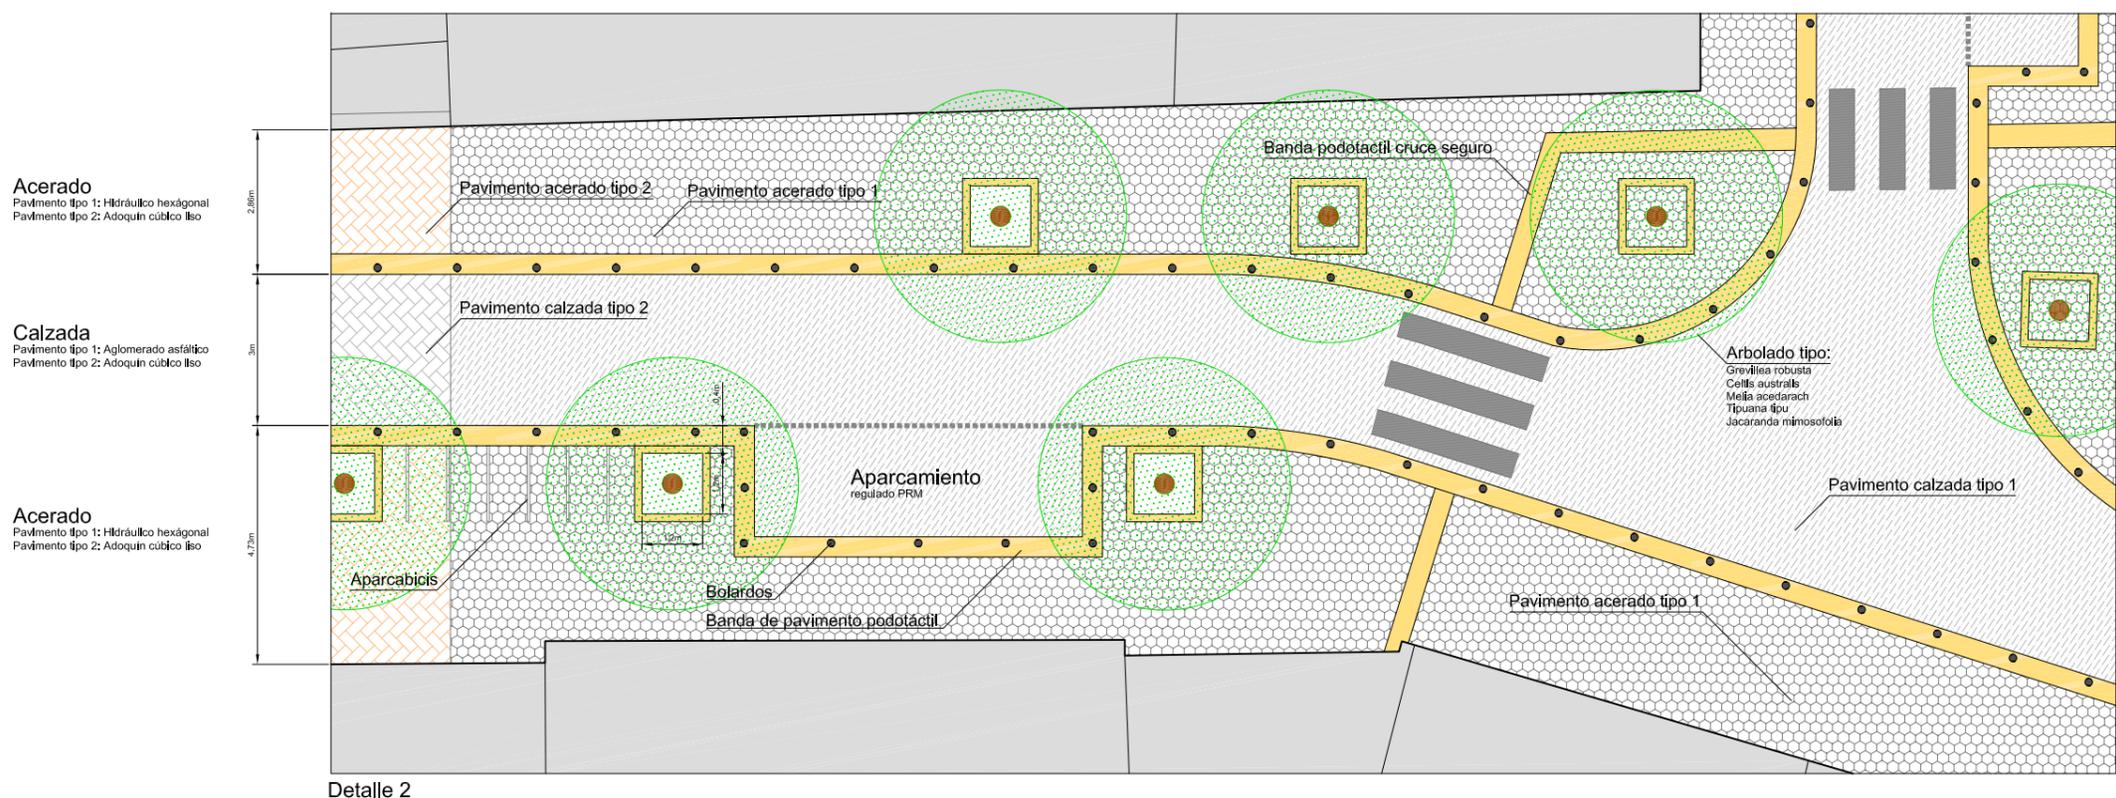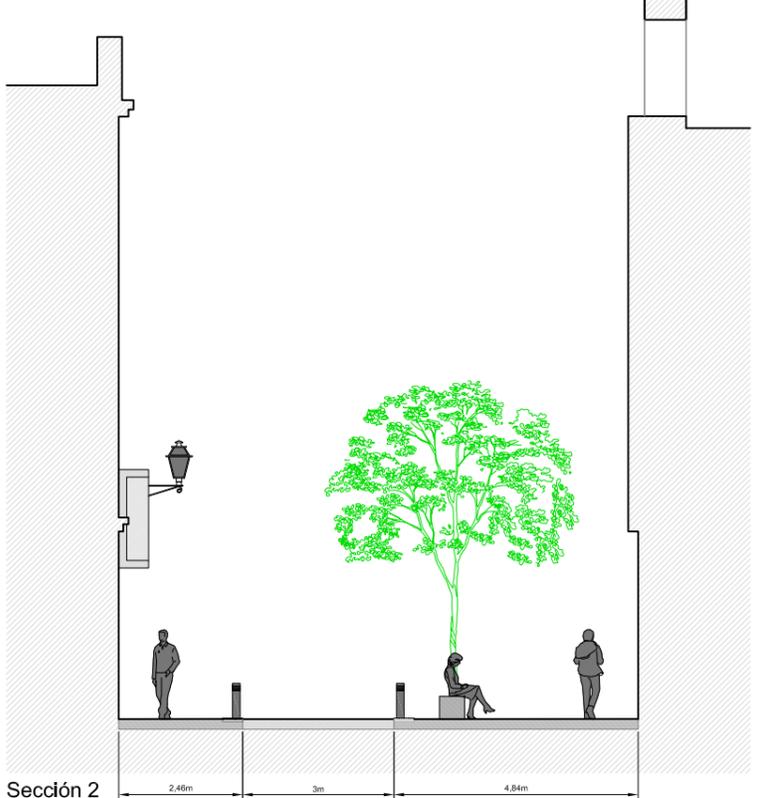




Tramo 3

E. 1:350

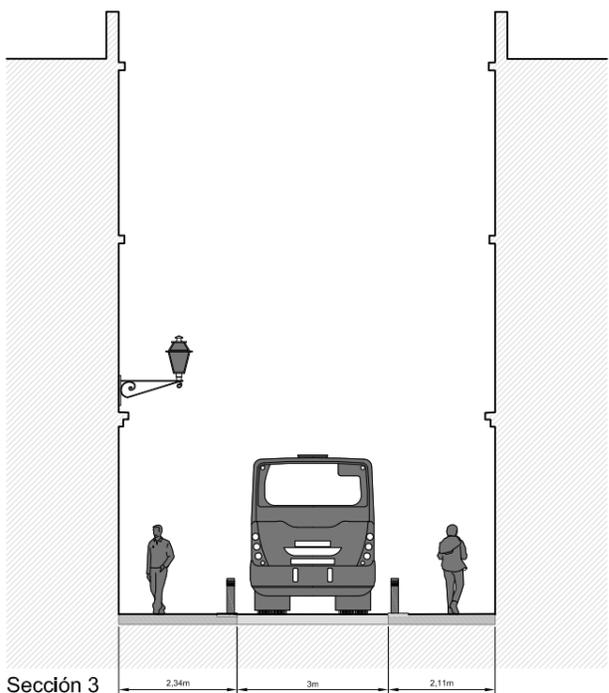

Sección 3

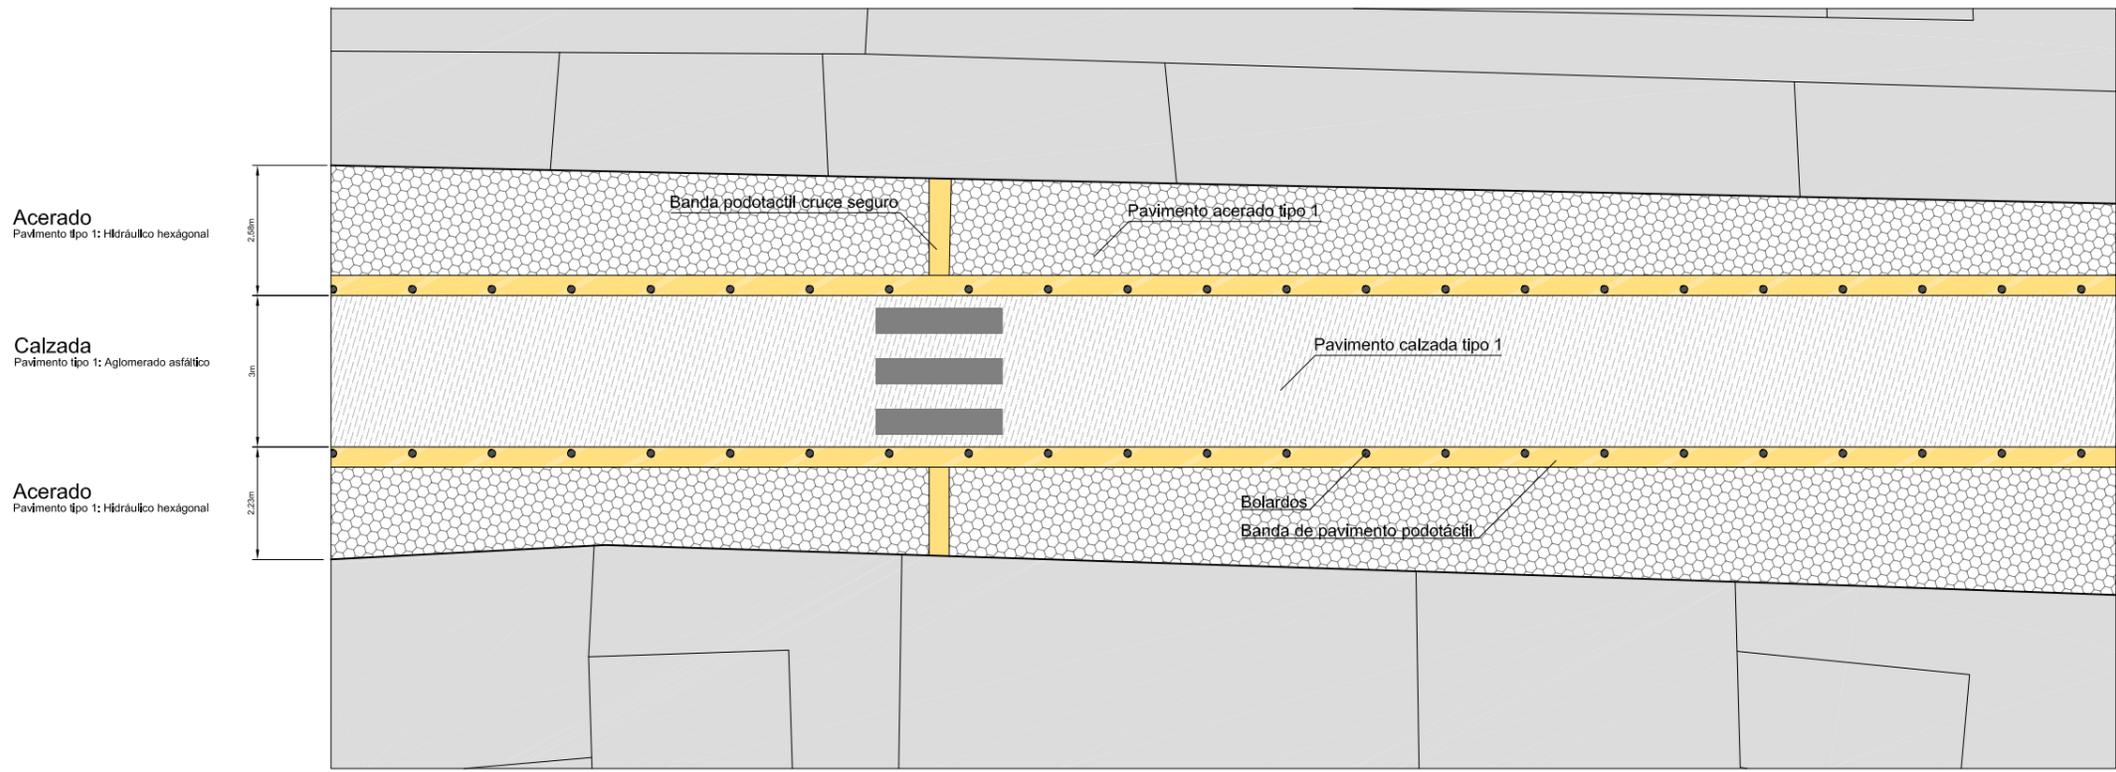

Detalle 2

